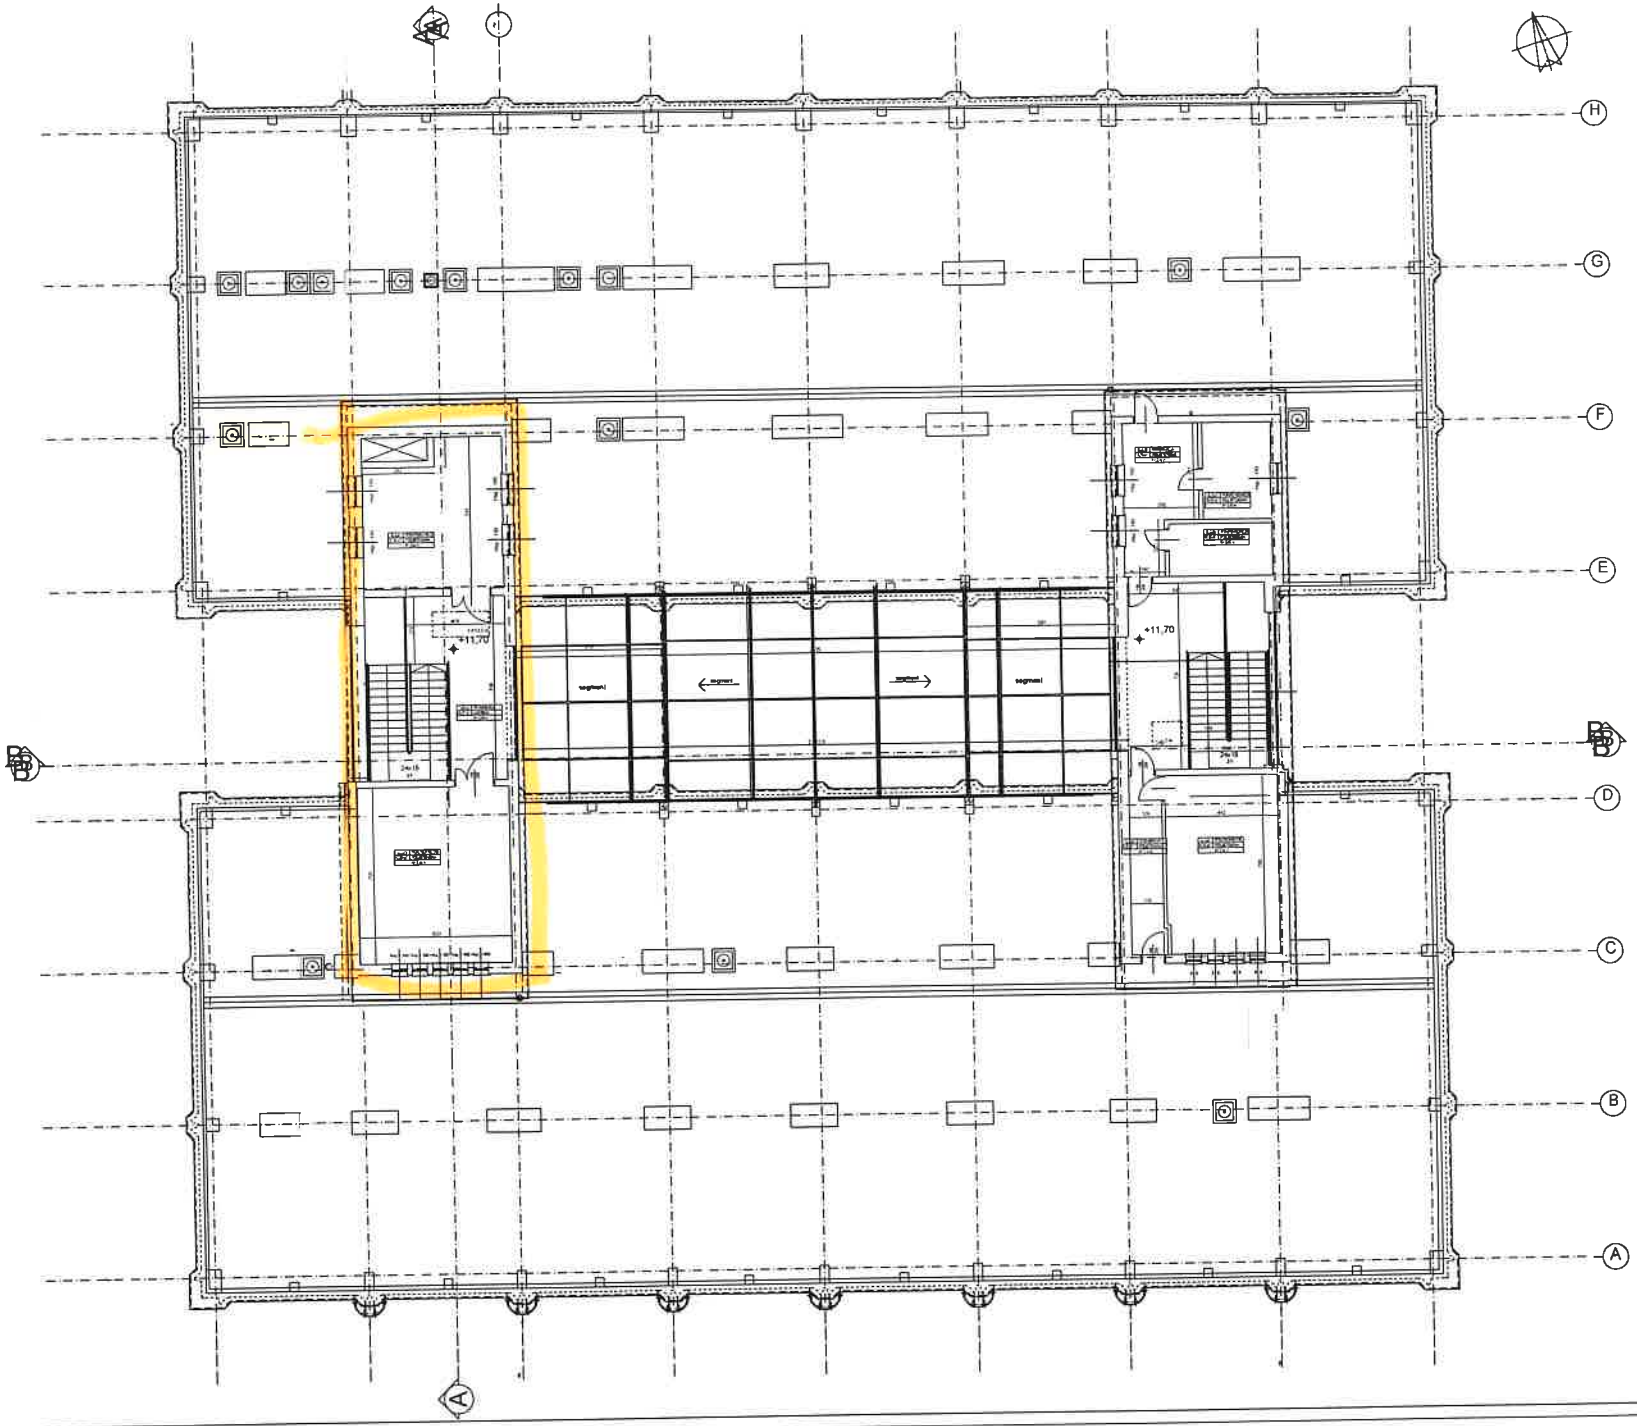

HRK SP. Z O.O.
TEL 602 482 991

INWENTARYZACJA

RZUT III PIETRA
KONDYGNACJA +11,70

1:100

11